

## Pumptrack Bad Oeynhausen, V5 alternativ Standort


Projektfläche: ca. 2000 m<sup>2</sup>  
Asphaltfläche: 471 m<sup>2</sup>

28,68

66,65

E30

### SYSTEMSCHNITT ASPHALT - PUMPTRACK

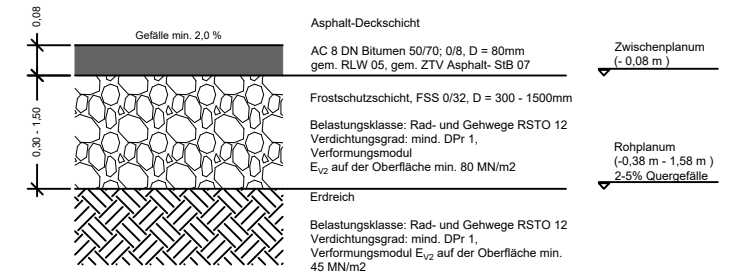

1:20



#### LEGENDE / LEGEND

- Außenkante geplante Anlage / outline planned construction
- Kurven / curve
- Roller / Sprünge / Obstacles / Pumps / Jumps
- Außenkante Böschung / outline embankment
- Projektfläche / project area
- Asphaltfläche / asphalt area
- Grünflächen / green area
- Böschungflächen / embankment area

**HINWEIS**  
NOTE: Es gelten die Hinweise, Plangrundlagen, Legenden des 01 - Lageplan. Alle Bemaßungen sind Meterangaben. Alle Höhenangaben sind relativ zu NHN. The instruction, notes, drawing Legend apply from 01 - Lageplan. All dimensions are meter. All heights are relative to NHN.

**BAUHERR**  
CLIENT: Stadt Bad Oeynhausen  
Ostkorso 8  
32545 Bad Oeynhausen

**PROJEKT**  
PROJECT: Pumptrack Bad Oeynhausen  
V5 alternativ Standort

**PLANINHALT**  
CONTENT: 01 - Lageplan

**PLANUNGSPHASE**  
PLANNINGSTAGE: Vorentwurf


**DATEINAME**  
FILENAME: 22-009\_Bad Oeynhausen V6\_alternativ Standort\_2022 10 26.dwg

**DATUM**  
DATE: 26.10.2022  
**PROJEKT NR.**  
PROJECT NO.: 22-009  
**GEZEICHNET**  
DRAWN: M. Hörter  
**GEPRÜFT**  
CHECKED: K. Willar  
**MAßSTAB**  
SCALE: 1:1000  
**BLATT**  
SHEET: ISO A3 (297 x 420mm)

Pumptracks / Biketrails / Events  
Friedrich Merz Strasse 14  
86153 Augsburg  
Tel. : 0049 821 26859554  
Email: info@pumtrack.de

Diese Zeichnung und deren Inhalt ist unser Eigentum. Sie darf ohne unsere Zustimmung nicht vervielfältigt oder verwendet werden. Alle Rechte vorbehalten bei uns (§15 UrheberrechtsG). This Drawing and the content is our property. It is not allowed to copy or use it, without our approval. All rights remain with us (§15 UrheberrechtsG).



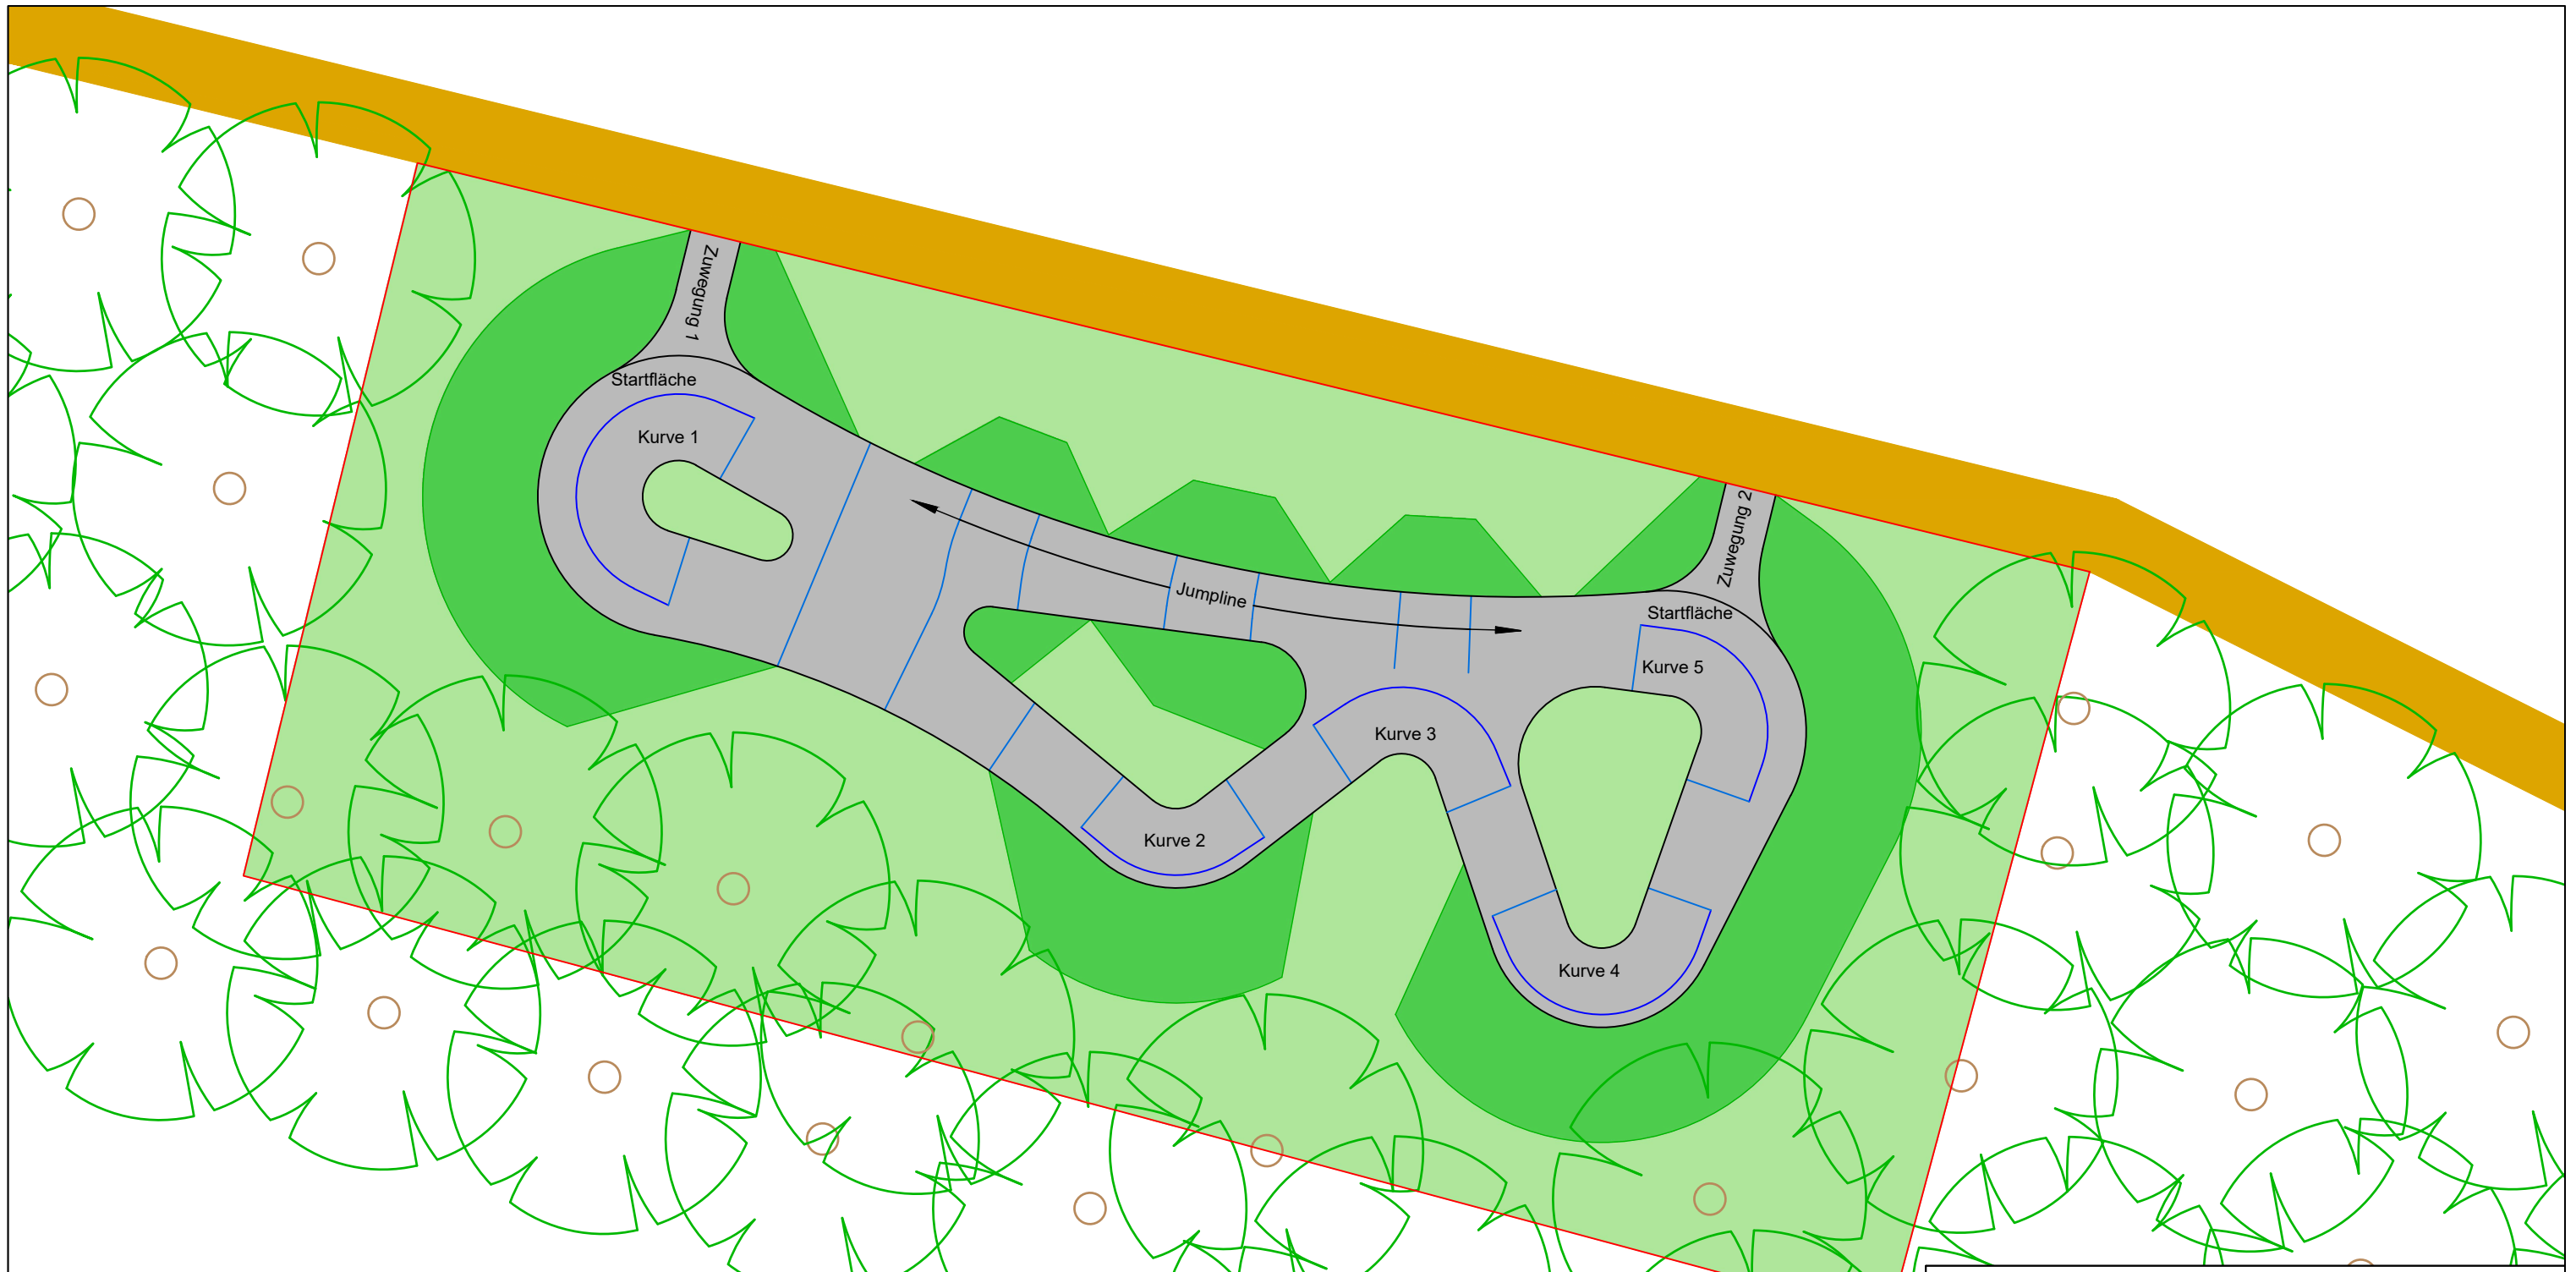

**HINWEIS**  
NOTE  
Es gelten die Hinweise, Plangrundlagen, Legenden des 01 - Lageplan. Alle Bemaßungen sind Meterangaben. Alle Höhenangaben sind relativ zu NHN. The instruction, notes, drawing Legend apply from 01 - Lageplan. All dimensions are meter. All highs are relativ to NHN.

<b>PROJEKT</b> PROJECT	Pumtrack Bad Oeynhausen V5 alternativ Standort		
<b>PLANINHALT</b> CONTENT	02 - Beschreibung	<b>DATUM</b> DATE	26.10.2022
<b>PLANUNGSPHASE</b> PLANNINGSTAGE	Vorentwurf	<b>PROJEKT NR.</b> PROJECT NO.	22-009
<b>DATEINAME</b> FILENAME	22-009_Bad Oeynhausen V6_alternativ Standort_2022 10 26.dwg	<b>GEZEICHNET</b> DRAWN	M. Hörter
		<b>GEPRÜFT</b> CHECKED	K. Willar
		<b>MAßSTAB</b> SCALE	1:250
		<b>BLATT</b> SHEET	ISO A3 (297 x 420mm)

Pumtracks / Biketrails / Events

Friedrich Merz Strasse 14  
86153 Augsburg

Tel. : 0049 821 26859554  
Email: info@pumtrack.de

Diese Zeichnung und deren Inhalt ist unser Eigentum. Sie darf ohne unsere Zustimmung nicht vervielfältigt oder verwendet werden. Alle Rechte verbleiben bei uns (§15 UrheberrechtsG). This Drawing and the content is our property. It is not allowed to copy or use it, without our approval. All rights remain with us (§15 UrheberrechtsG).